LEGENDA PAREDES

(azul)	ÁREA EXISTENTE
(vermelho)	ÁREA A CONSTRUIR / AMPLIAR
(amarelo)	ÁREA A DEMOLIR
(amarelo claro)	ÁREA DE INTERVENÇÃO

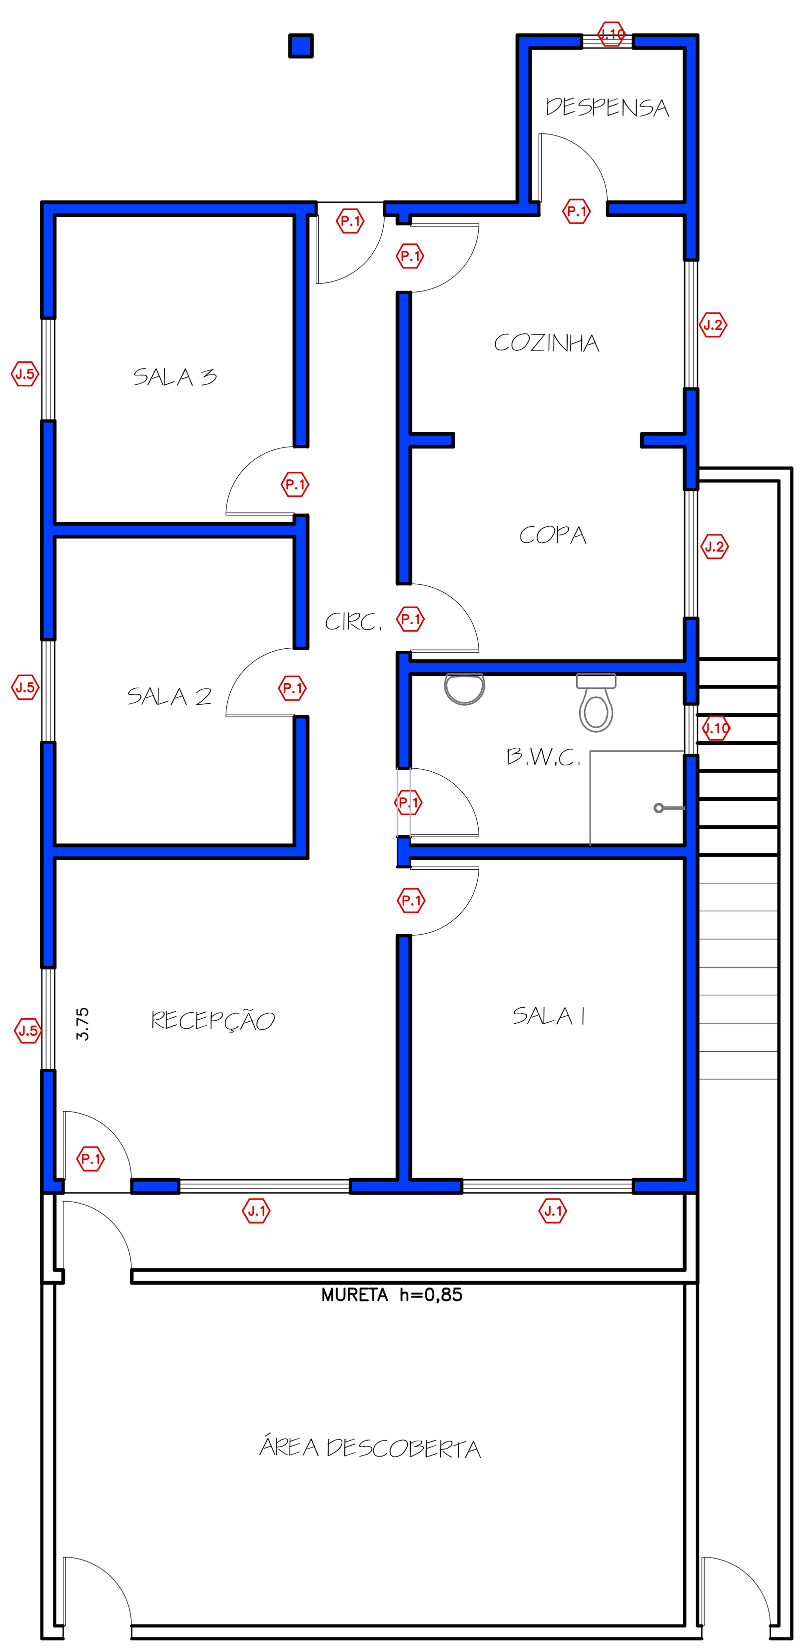

RUA CELSO XAVIER

PLANTA DO PAV. TÉRREO

ESC. 1:100

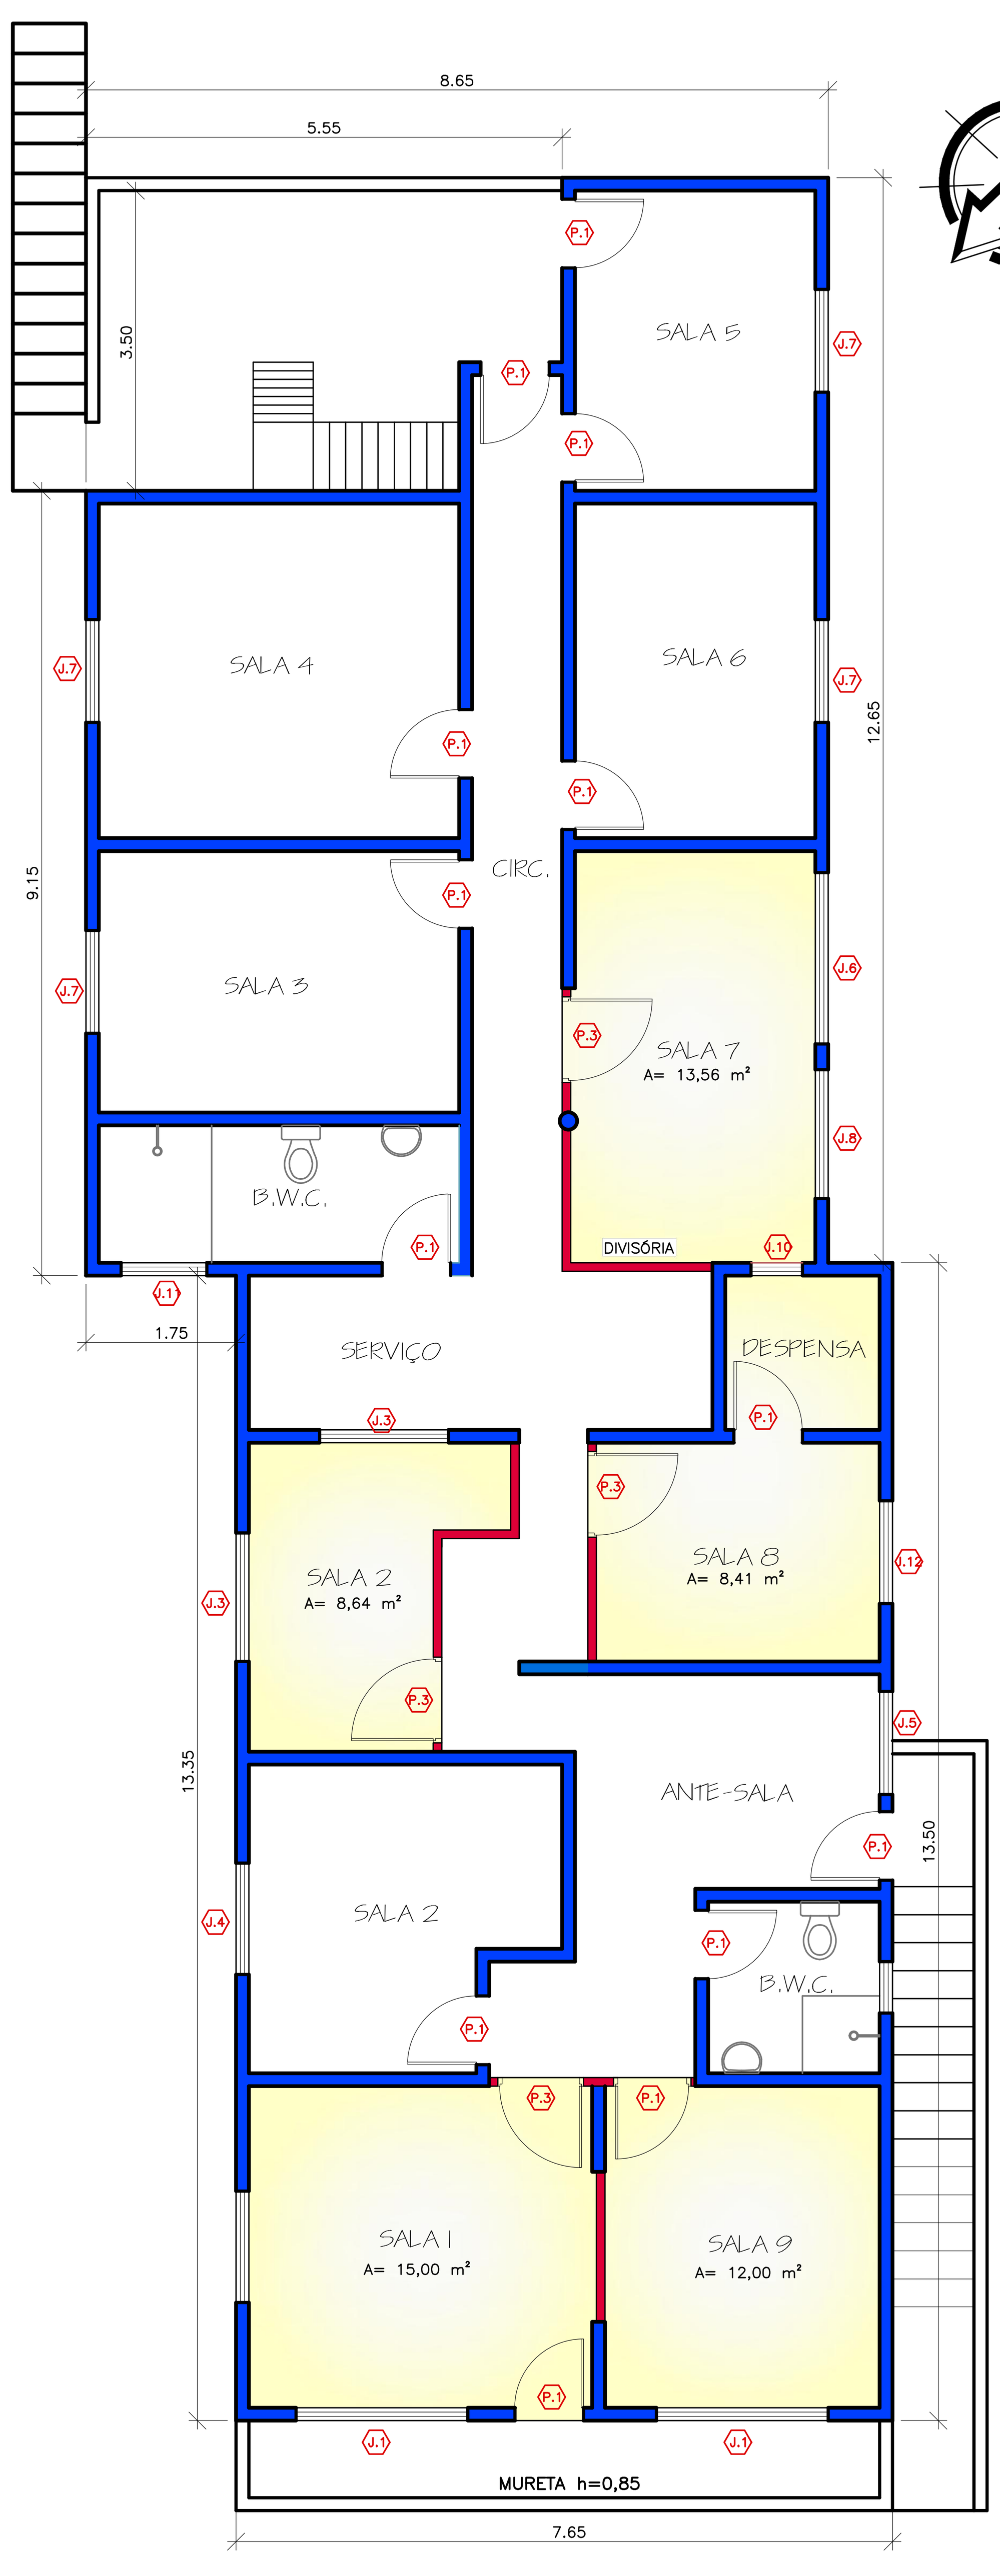

PLANTA DO PAV. SUPERIOR

ESC. 1:100

Lista de portas

Nº	LARG.	ALT.	MAT.
P.1	0,80	2,10	MADEIRA
P.2	0,60	2,10	MADEIRA
P.3	0,90	2,10	MADEIRA

Lista de janelas

Nº	LARG.	ALT.	PEIT.	MAT.
J.1	2,00	1,30	0,90	FERRO
J.2	1,50	1,20	0,90	FERRO
J.3	1,50	1,00	1,20	FERRO
J.4	1,30	1,40	1,10	FERRO
J.5	1,20	1,20	0,90	FERRO
J.6	2,00	1,20	0,85	ALUMINIO
J.7	1,20	1,20	1,00	MADEIRA
J.8	1,50	1,20	0,85	ALUMINIO
J.9	1,00	0,60	1,50	FERRO
J.10	0,60	0,80	1,50	FERRO
J.11	1,00	1,00	1,50	FERRO
J.12	1,20	1,50	1,20	FERRO

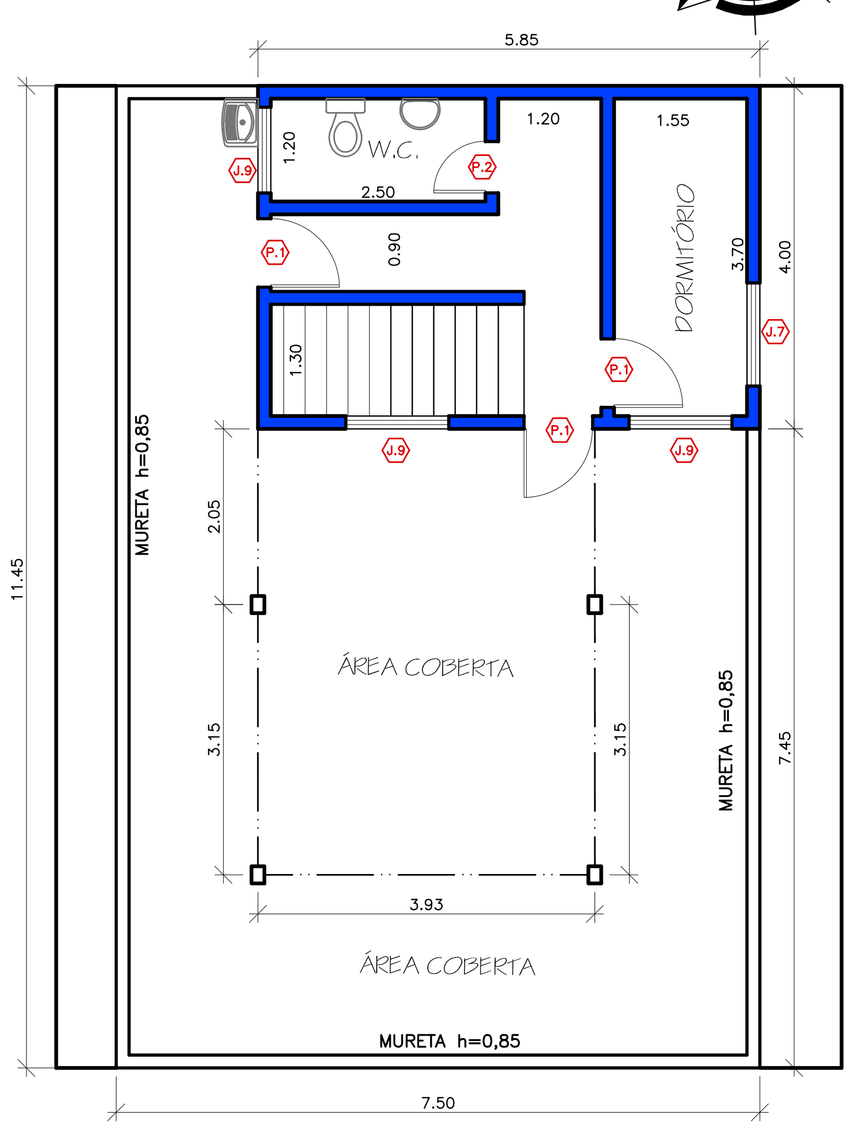

PLANTA DO TERRAÇO

ESC. 1:100

PREFEITURA DE **Registro**
Desenvolvimento com qualidade de vida

FOLHA 2/3
JANEIRO/14

ASSUNTO:
REFORMA E ADEQUAÇÃO DA CÂMARA DE VEREADORES
EDIFÍCIO ALUGADO

LOCAL
RUA CELSO XAVIER

MUNICÍPIO/COMARCA
REGISTRO

ESTADO
SP

INTERESSADO:
CÂMARA MUNICIPAL DE REGISTRO

ÁREAS OU SITUAÇÃO:

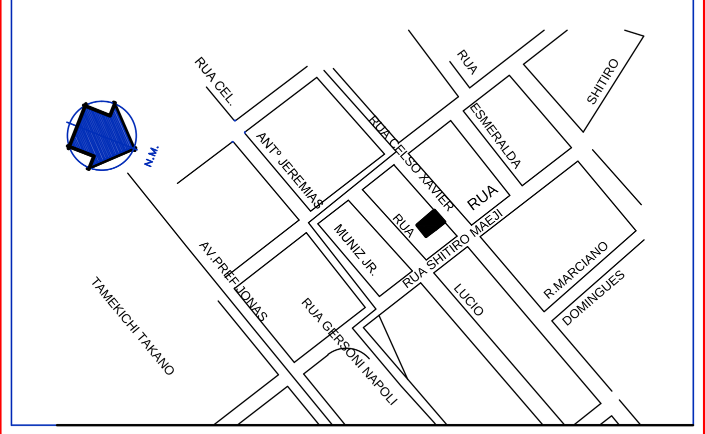

LEGENDA / ÁREAS:

ÁREA A ADEQUAR: 57,61 m²
ÁREA TOTAL PAV.SUP: 213,64 m²

Inês Kawamoto
Presidente da Câmara

Arquiteta e Urbanista Claudia Nakamura
CAU: A36955-1
Assessora de Projetos III
Secretaria de Planejamento Urbano e Obras

Roberto Francelino da Silva
Secretário Municipal de Planejamento
Urbano e Obras

GILSON WAGNER FANTIN
PREFEITO MUNICIPAL

DESENHO: CLAUDIA