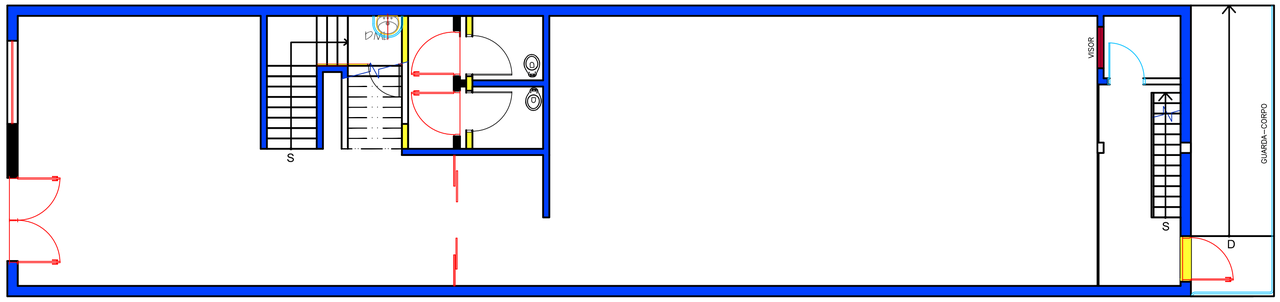

PLANTA DO PAV. TÉRREO EXISTENTE
ESC. 1:100

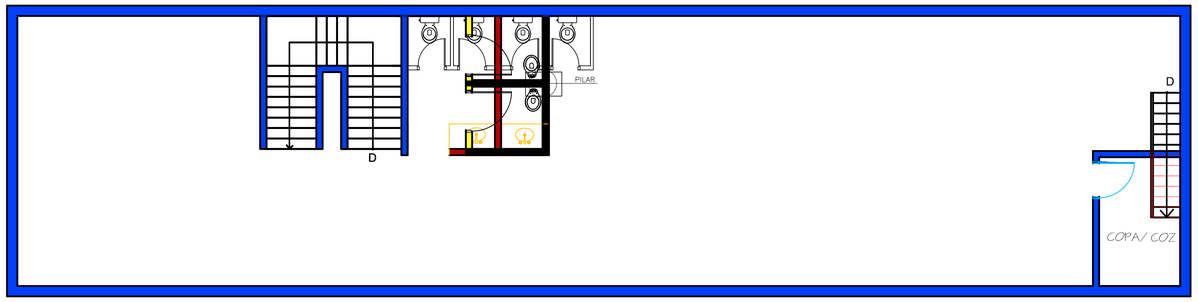

PLANTA DO PAV. SUPERIOR EXISTENTE– MODIFICAÇÃO 2
ESC. 1:100

LEGENDA PAREDES

	ÁREA EXISTENTE
	ÁREA A CONSTRUIR / AMPLIAR
	ÁREA A DEMOLIR

Lista de portas			
N°	LARG.	ALT.	MAT.
P.1	1.00	2,10	MADEIRA
P.2	2.00	2,10	VIDRO

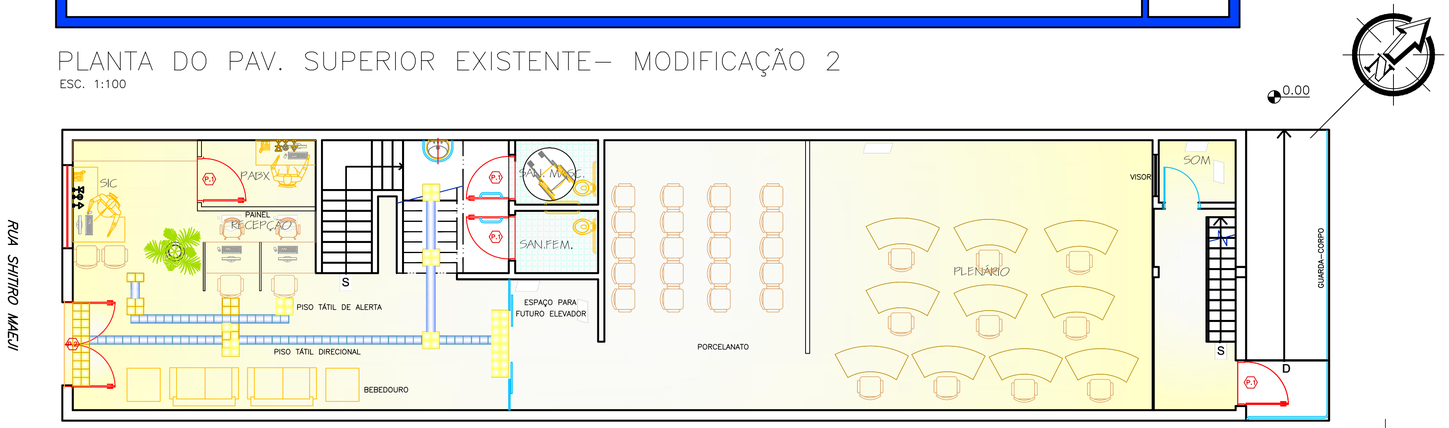

PLANTA DO PAV. TÉRREO
ESC. 1:100

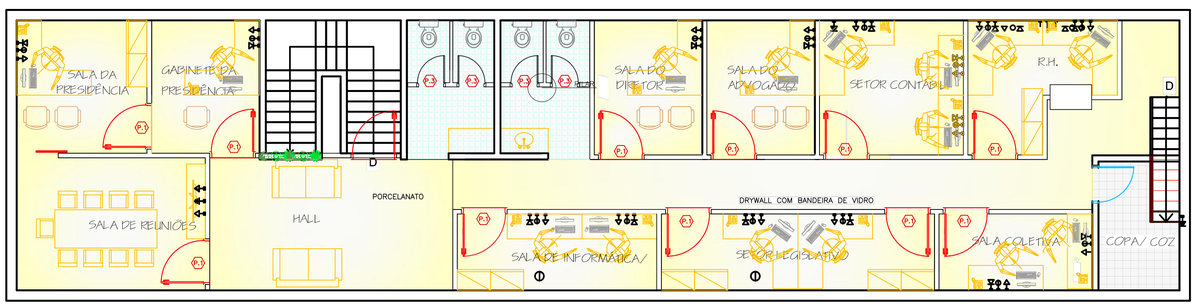

PLANTA DO PAV. SUPERIOR
ESC. 1:100

PREFEITURA DE Registro
Desenvolvimento com qualidade de vida

FOLHA 1/3
JANEIRO/14

ASSUNTO:
REFORMA E ADEQUAÇÃO DA CÂMARA DE VEREADORES
EDIFÍCIO PRÓPRIO

LOCAL
RUA SHITIRO MAEJI

MUNICÍPIO/COMARCA
REGISTRO

ESTADO
SP

INTERESSADO:
CÂMARA MUNICIPAL DE REGISTRO

ÁREAS OU SITUAÇÃO:

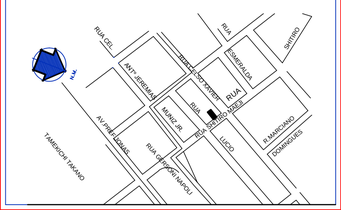

LEGENDA / ÁREAS:

ÁREA À REFORMAR PAV. TÉRREO: 182,00 m²
ÁREA À REFORMAR PAV. SUP.: 182,00 m²

Inês Kawamoto
Presidente da Câmara

Arquiteta e Urbanista Claudia Nakamura
CAU: A36955-1
Assessora de Projetos III
Secretaria de Planejamento Urbano e Obras

Roberto Francelino da Silva
Secretário Municipal de Planejamento
Urbano e Obras

GILSON WAGNER FANTIN
PREFEITO MUNICIPAL

DESENHO: CLAUDIA